

M 1:2000 und 1:500
30. Juli 2024
Richtprojekt Situation
Vorprüfung

Gestaltungsplan Kaisergarten


Nach Art. 1 SBV:
Vom Stadtrat erlassen:
Der Stadtpräsident Die Stadtschreiberin

Öffentliche Auflage:

Dem fakultativen Referendum gemäss § 24 Abs. 3 PBG unterstellt.

Vom Departement für Bau und Umwelt genehmigt:
Mit Einschied Nr.:

Vom Stadtrat in Kraft gesetzt:

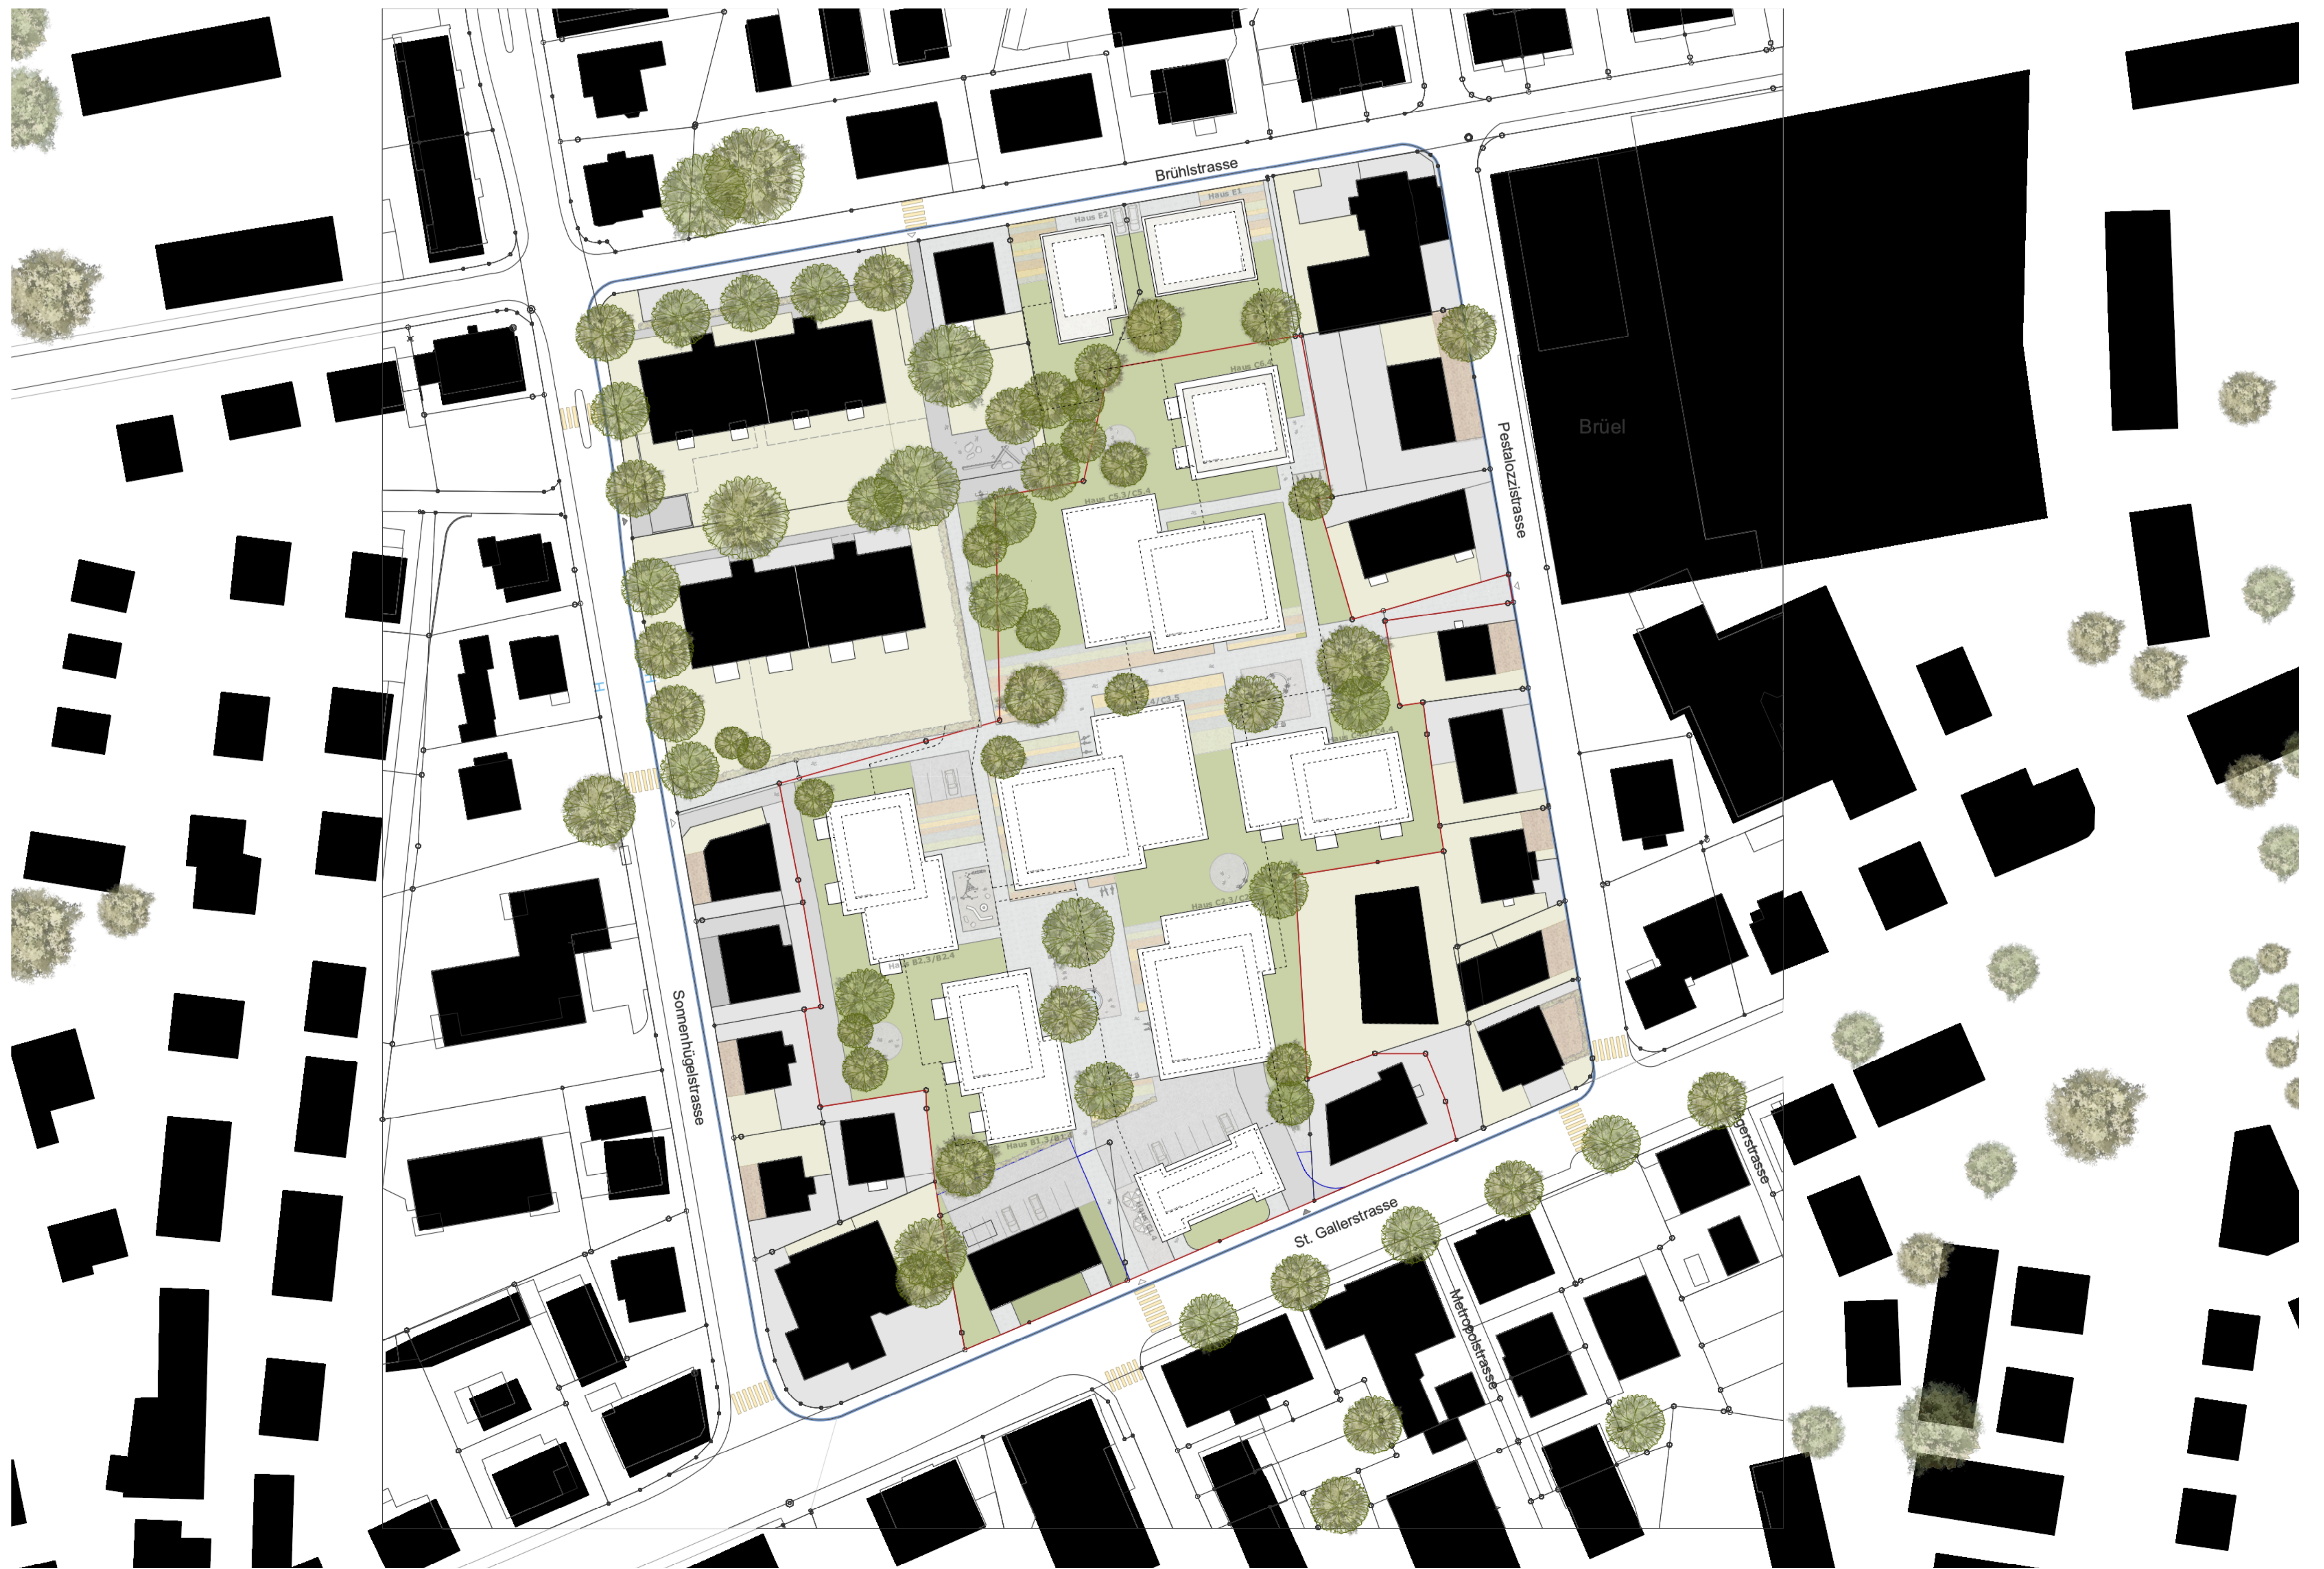

M 1:200
 30. Juli 2024
 Richtprojekt Grundriss
 Erdgeschoss
 Vorprüfung

Gestaltungsplan Kaisergarten

Nach Art. 1 SBV:
 Vom Stadtrat erlassen:
 Der Stadtratspräsident Die Stadtschreiberin

Öffentliche Auflage:
 Dem fakultativen Referendum gemäss § 24 Abs. 3 PBG unterstellt.

Vom Departement für Bau und Umwelt genehmigt:
 Mit Einschied Nr.:

Vom Stadtrat in Kraft gesetzt:



M 1:200
30. Juli 2024
Richtprojekt Grundriss
1./2. Obergeschoss
Vorprüfung

Gestaltungsplan Kaisergarten

Nach Art. 1 SBV:
Vom Stadtrat erlassen:
Der Stadtpräsident Die Stadtschreiberin

Öffentliche Auflage:

Dem fakultativen Referendum gemäss § 24 Abs. 3 PBG unterstellt.

Vom Departement für Bau und Umwelt genehmigt:
Mit Entscheid Nr.:

Vom Stadtrat in Kraft gesetzt:



M 1:200
30. Juli 2024
Richtprojekt Grundriss
3. Obergeschoss
Vorprüfung

Gestaltungsplan Kaisergarten

Nach Art. 1 SBV:
Vom Stadtrat erlassen:
Der Stadtpräsident Die Stadtschreiberin

Öffentliche Auflage:
Dem fakultativen Referendum gemäss § 24 Abs. 3 PBG unterstellt.

Vom Departement für Bau und Umwelt genehmigt:
Mit Entscheid Nr.:

Vom Stadtrat in Kraft gesetzt:



M 1:200

30. Juli 2024

Richtprojekt Grundriss
4. Obergeschoss

Vorprüfung

Gestaltungsplan Kaisergarten

Nach Art. 1 SBV:
Vom Stadtrat erlassen:
Der Stadpräsident
Die Stadtschreiberin

Öffentliche Auflage:
Dem fakultativen Referendum gemäss § 24 Abs. 3 PBG unterstellt.

Vom Departement für Bau und Umwelt genehmigt:
Mit Entscheid Nr.:

Vom Stadtrat in Kraft gesetzt:



M 1:200
30. Juli 2024
Richtprojekt Dachaufsicht
Vorprüfung

Gestaltungsplan Kaisergarten

Nach Art. 1 SBV:
Vom Stadtrat erlassen:
Der Stadtpräsident Die Stadtschreiberin

Öffentliche Auflage:
Dem fakultativen Referendum gemäss § 24 Abs. 3 PBG unterstellt.

Vom Departement für Bau und Umwelt genehmigt:
Mit Entscheid Nr.:

Vom Stadtrat in Kraft gesetzt:



M 1:200
30. Juli 2024
Richtprojekt Grundriss
Untergeschoss
Vorprüfung

Gestaltungsplan Kaisergarten

Nach Art. 1 SBV:
Vom Stadtrat erlassen:
Der Stadtpräsident Die Stadtschreiberin

Öffentliche Auflage:
Dem fakultativen Referendum gemäss § 24 Abs. 3 PBG unterstellt.

Vom Departement für Bau und Umwelt genehmigt:
Mit Entscheid Nr.:

Vom Stadtrat in Kraft gesetzt:



M 1:200
30. Juli 2024
Richtprojekt
Fassadenansichten
Nord-Süd
Vorprüfung


Gestaltungsplan Kaisergarten

Nach Art. 1 SBV:
Vom Stadtrat erlassen:
Der Stadpräsident
Die Stadtschreiberin


Öffentliche Auflage:
Dem fakultativen Referendum gemäss § 24 Abs. 3 PBG unterstellt.

Vom Departement für Bau und Umwelt genehmigt:
Mit Entscheid Nr. _____


Vom Stadtrat in Kraft gesetzt:

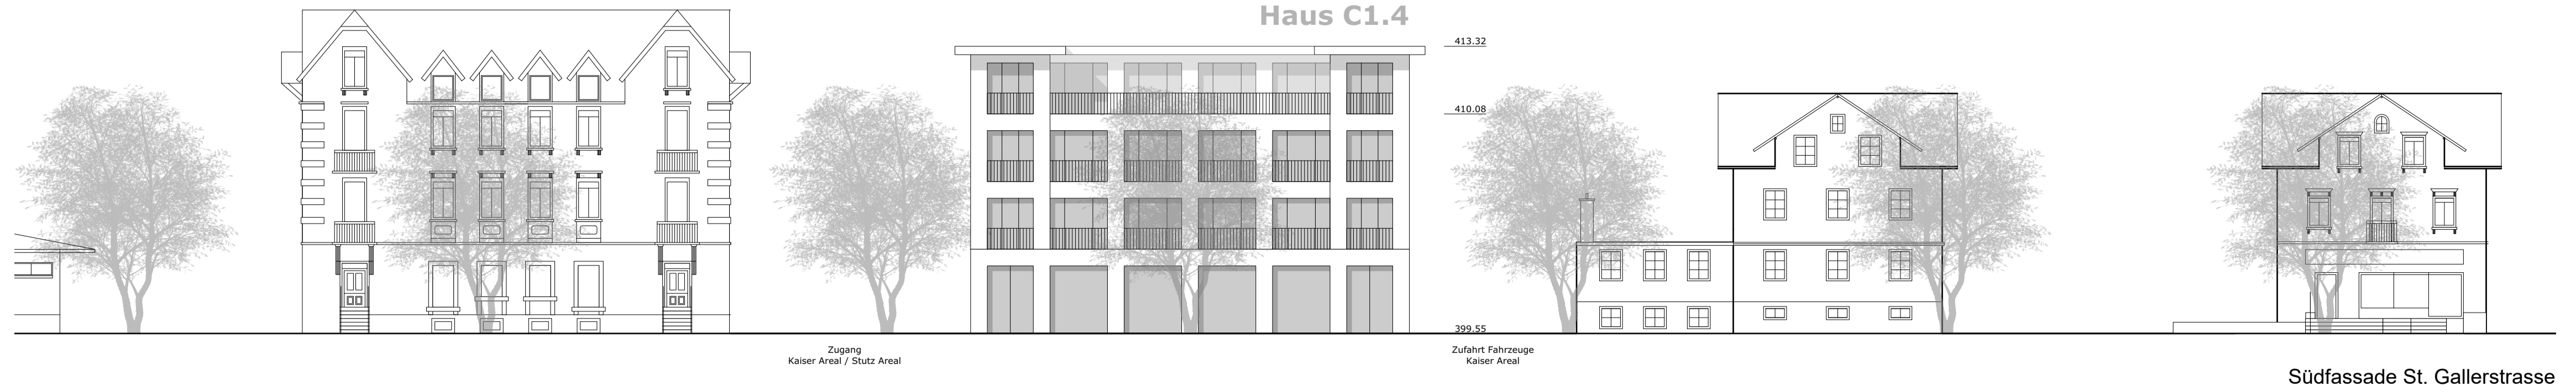


Südfassade St. Gallerstrasse

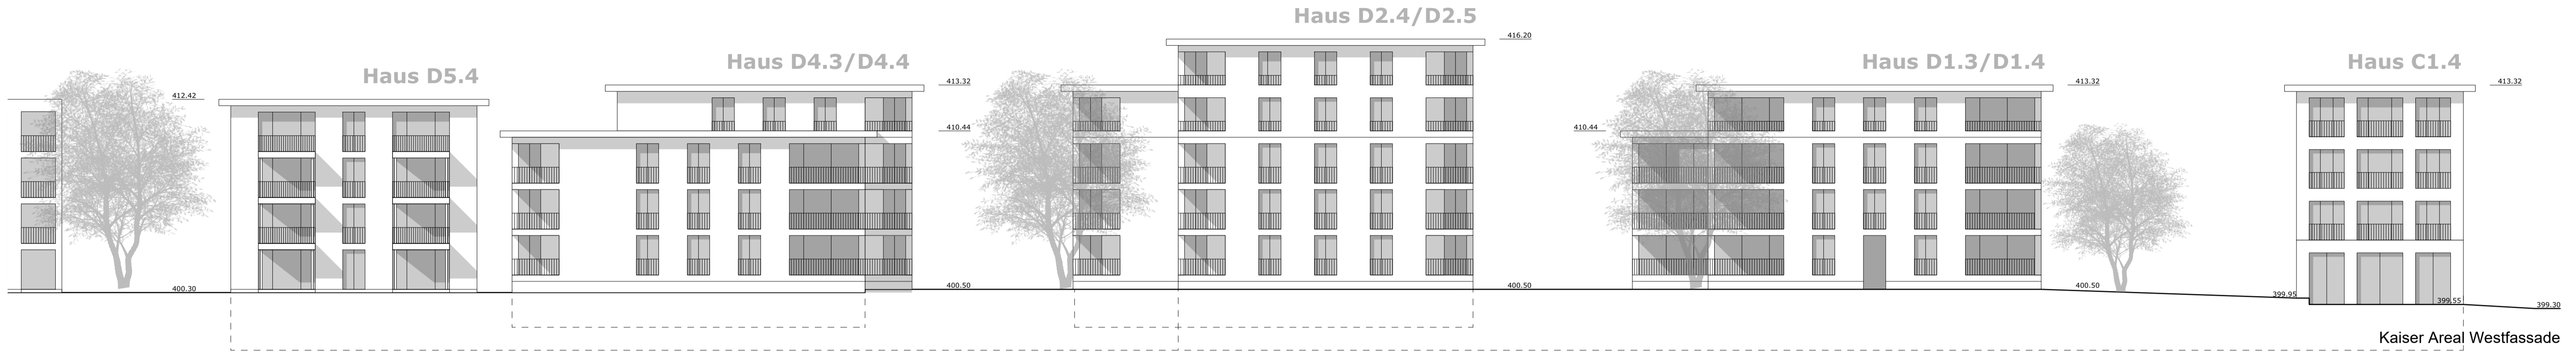


Kaiser Areal Westfassade

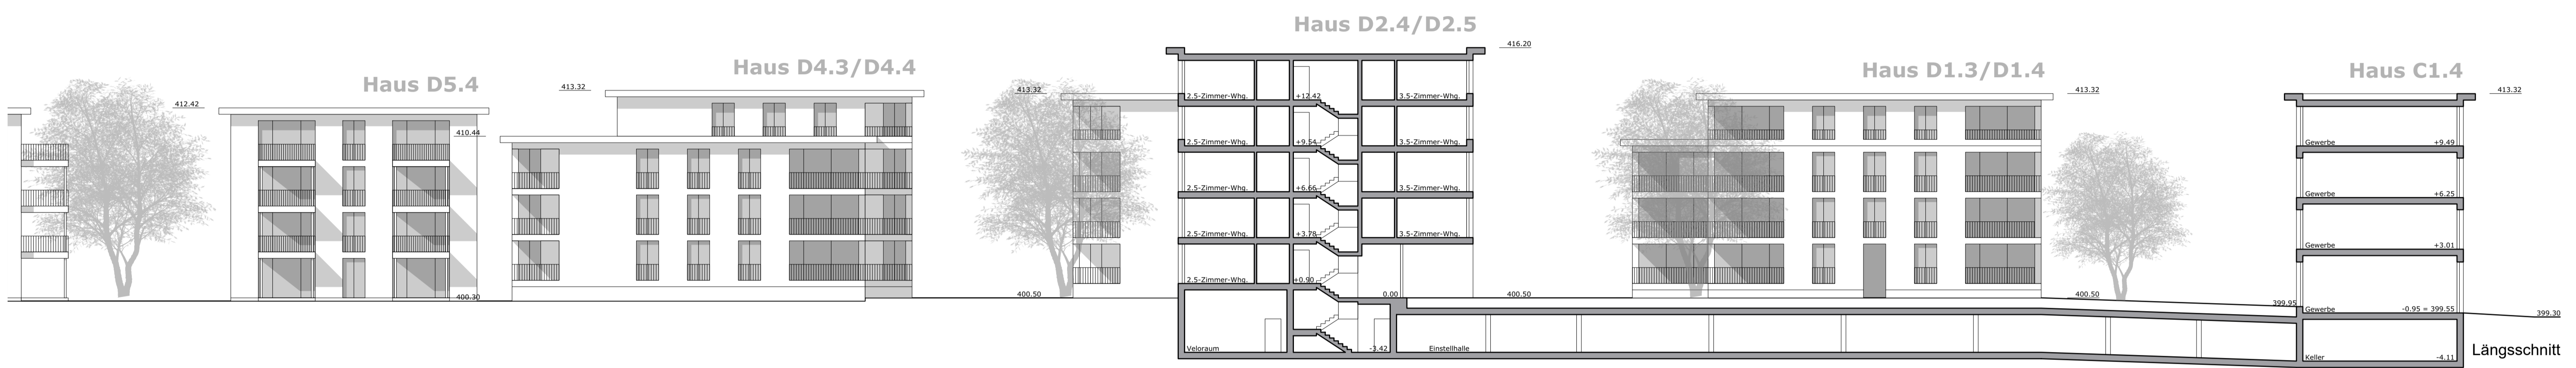


Längsschnitt

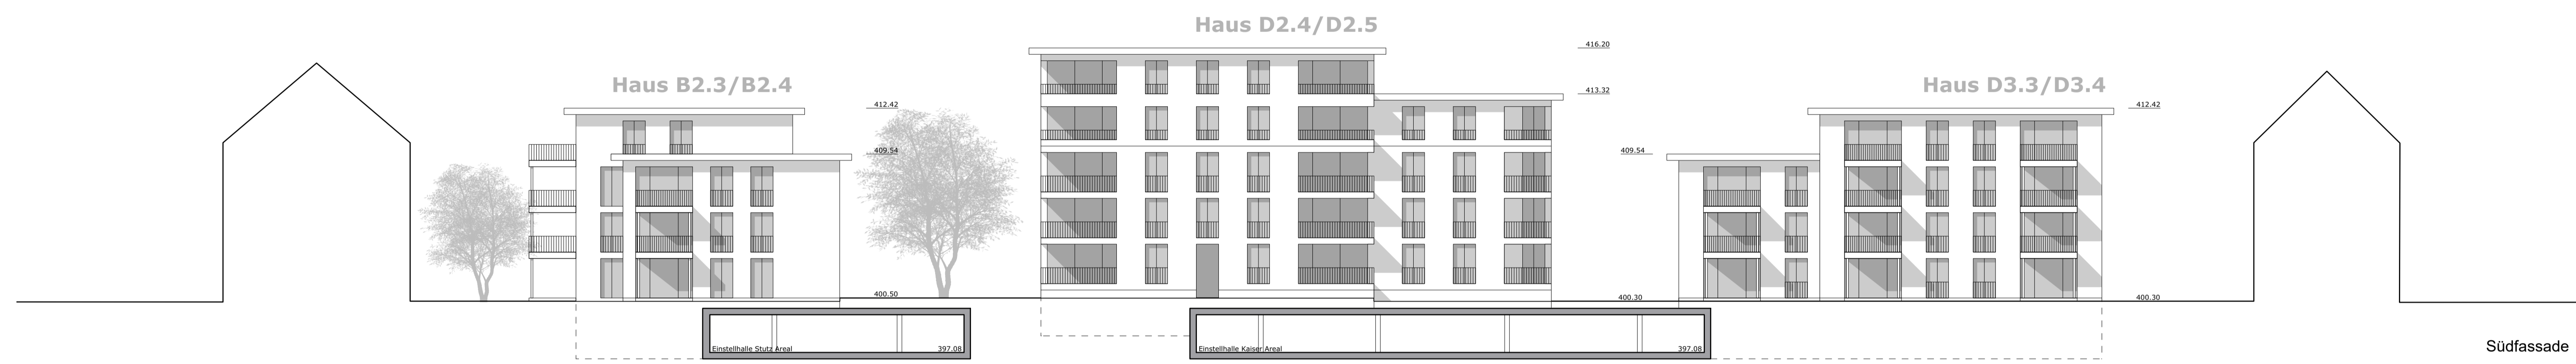


Südfassade

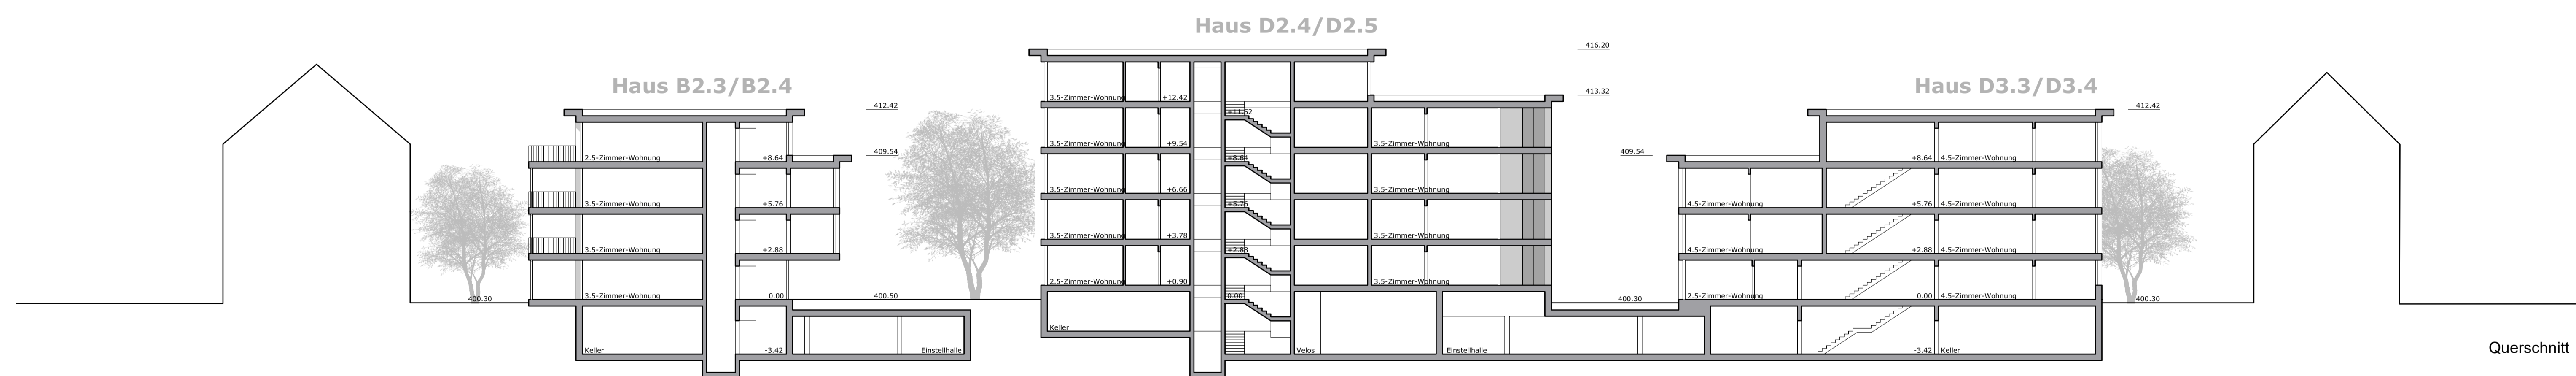

Querschnitt

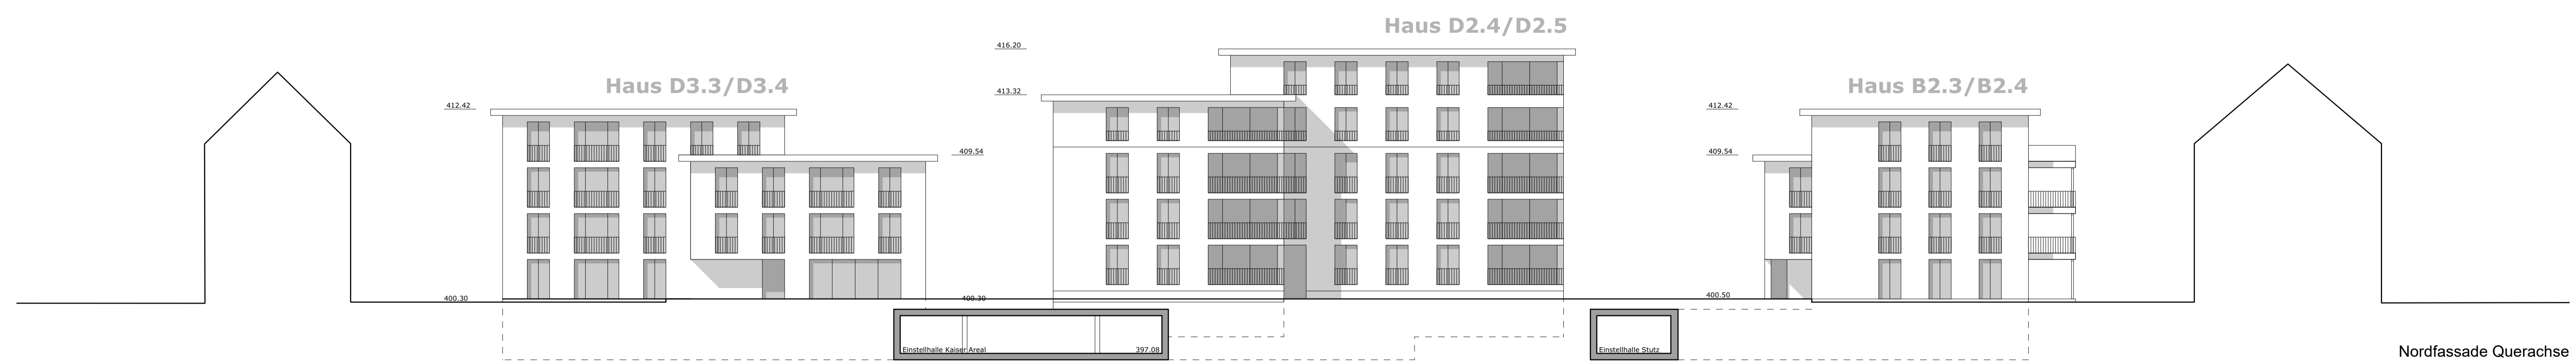

Nordfassade Querachse

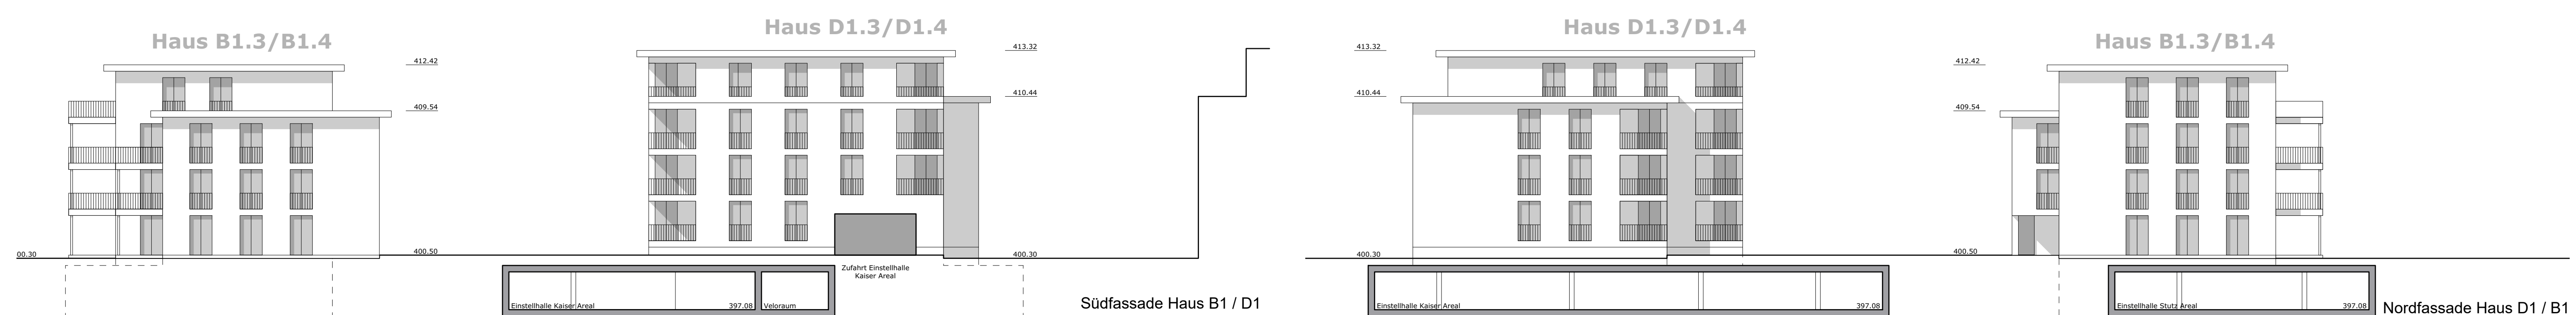

Südfassade Haus B1 / D1

Nordfassade Haus D1 / B1

M 1:200
30. Juli 2024
Richtprojekt
Fassadenansichten
West-Ost
Vorprüfung

Gestaltungsplan Kaisergarten


Nach Art. 1 SBV:
Vom Stadtrat erlassen:
Der Stadpräsident Die Stadtschreiberin

Öffentliche Auflage:


Dem fakultativen Referendum gemäss § 24 Abs. 3 PBG unterstellt.

Vom Departement für Bau und Umwelt genehmigt:
Mit Entscheid Nr.:


Vom Stadtrat in Kraft gesetzt:

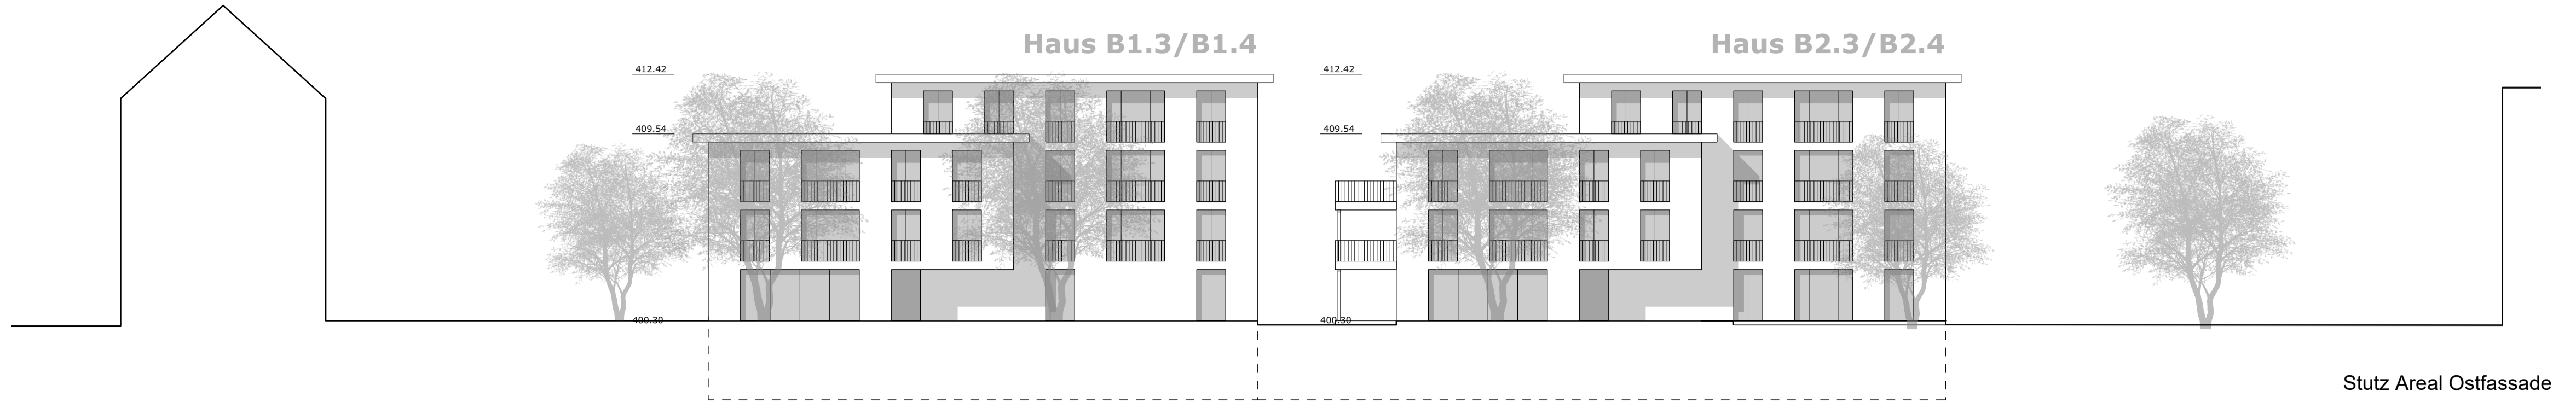


Stutz Areal Ostfassade

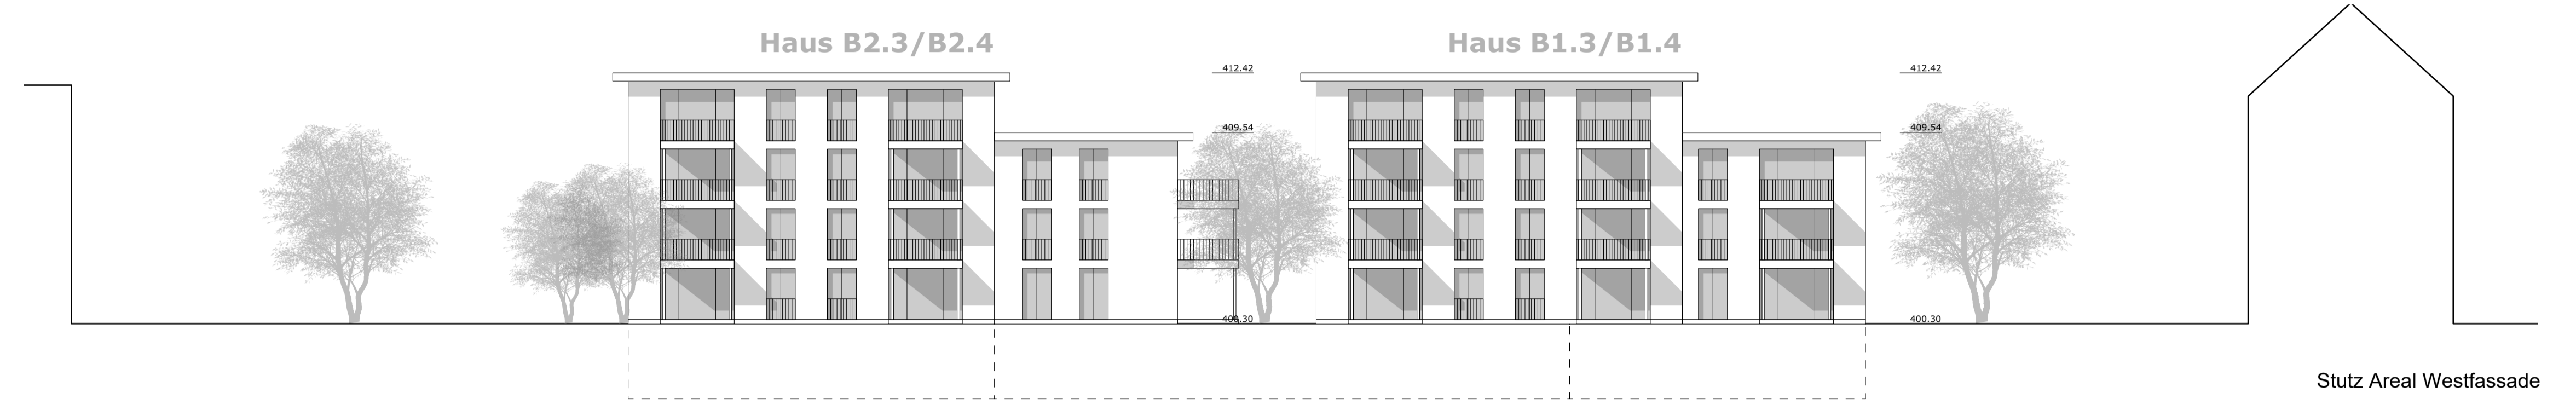


Stutz Areal Westfassade

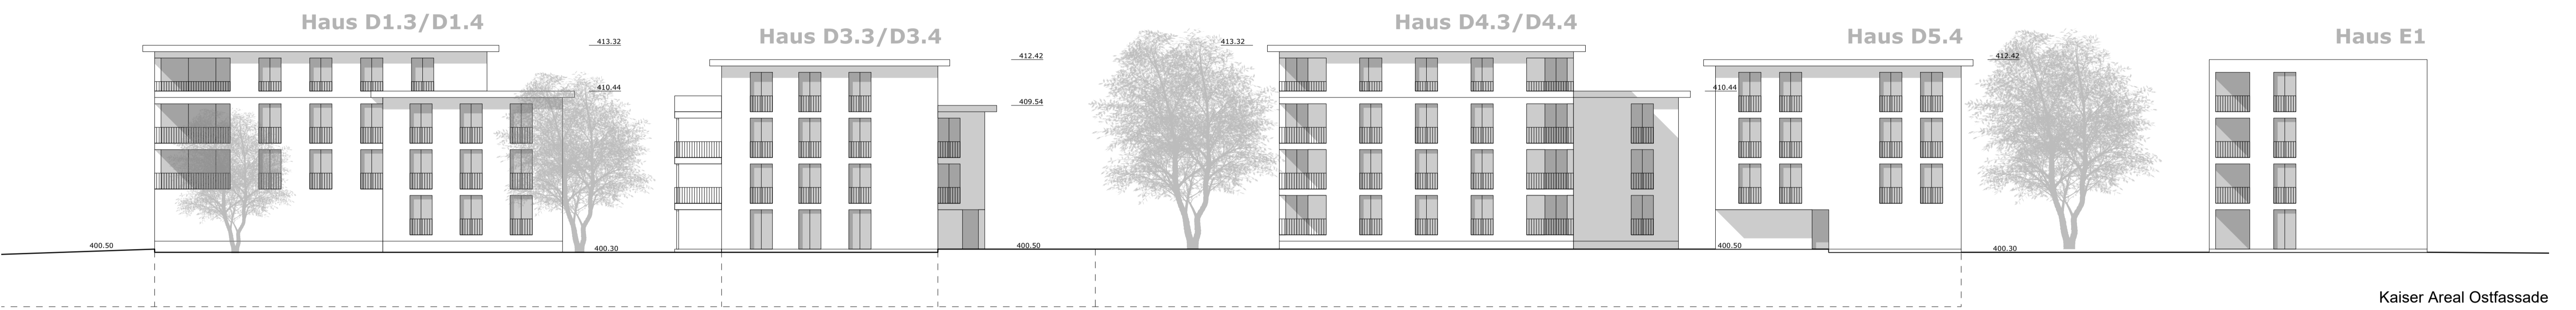


Kaiser Areal Ostfassade

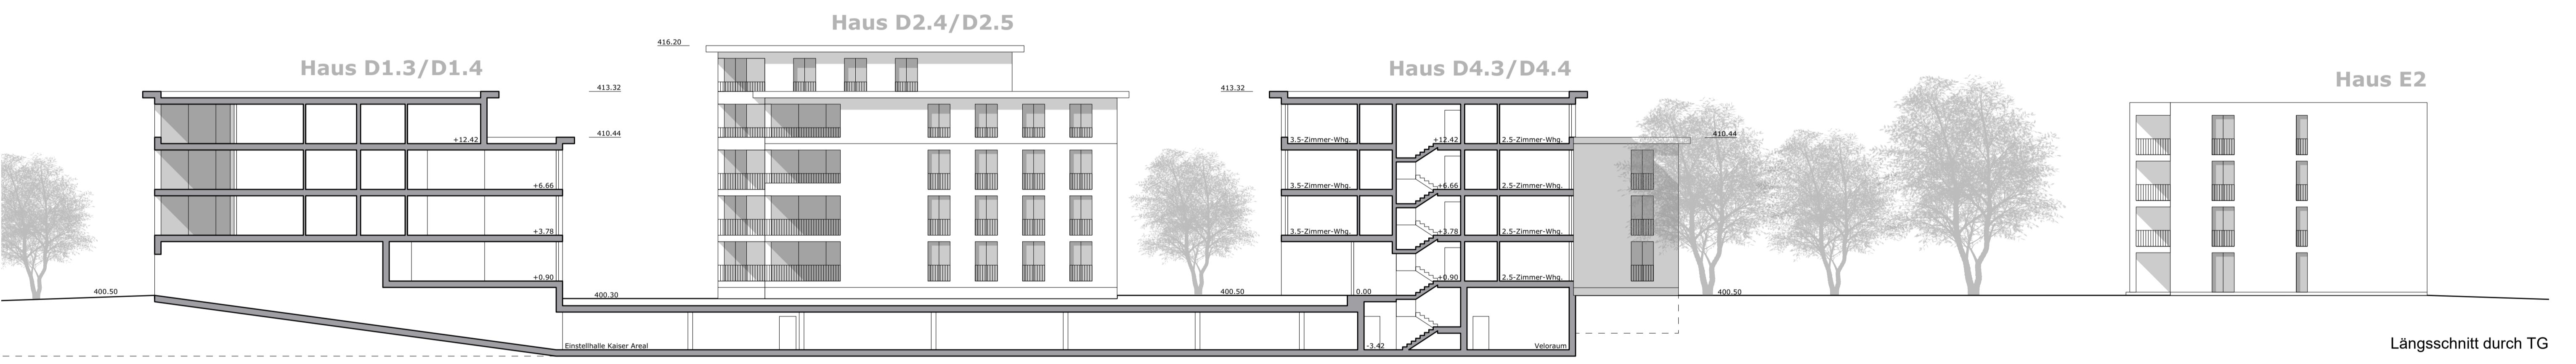

Längsschnitt durch TG

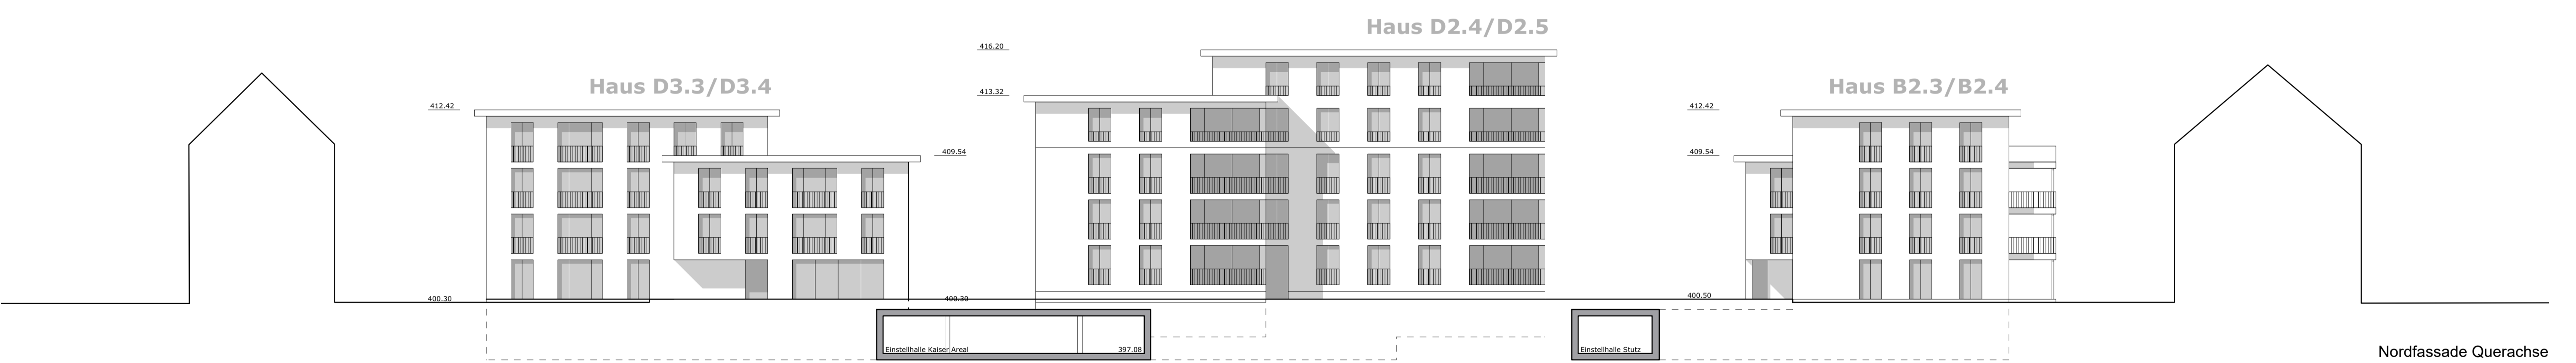


Nordfassade Querachse

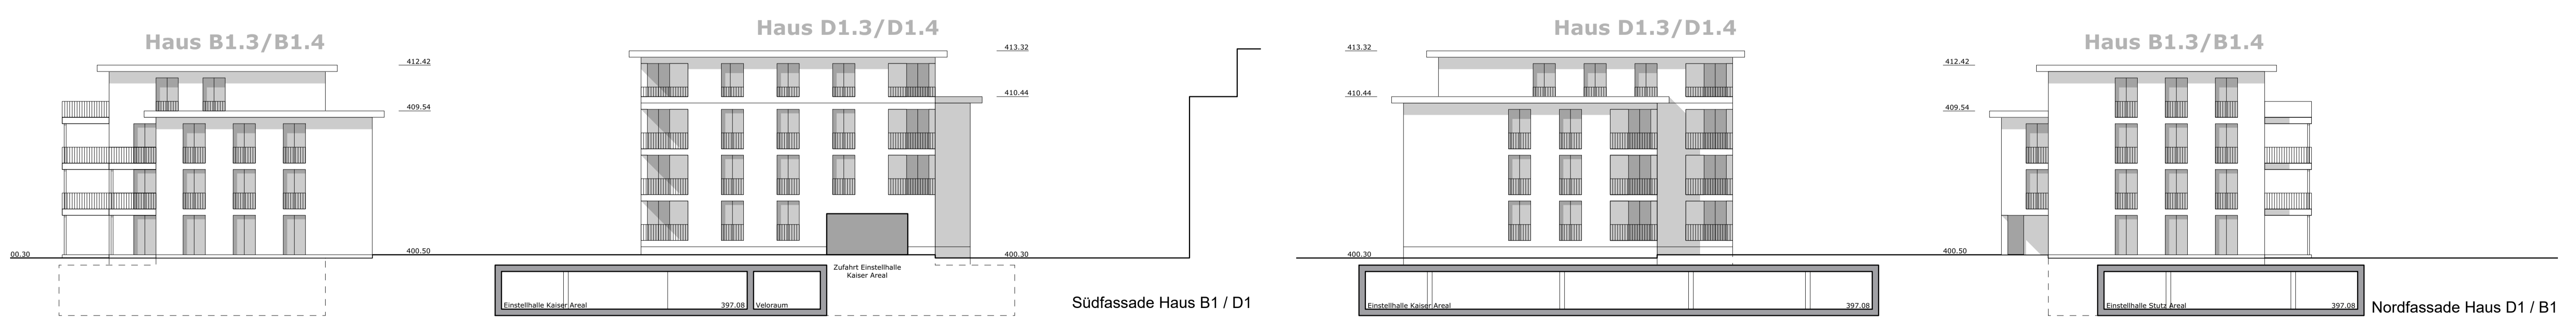

Süd- und Nordfassade Haus B1 / D1

Nordfassade Haus D1 / B1

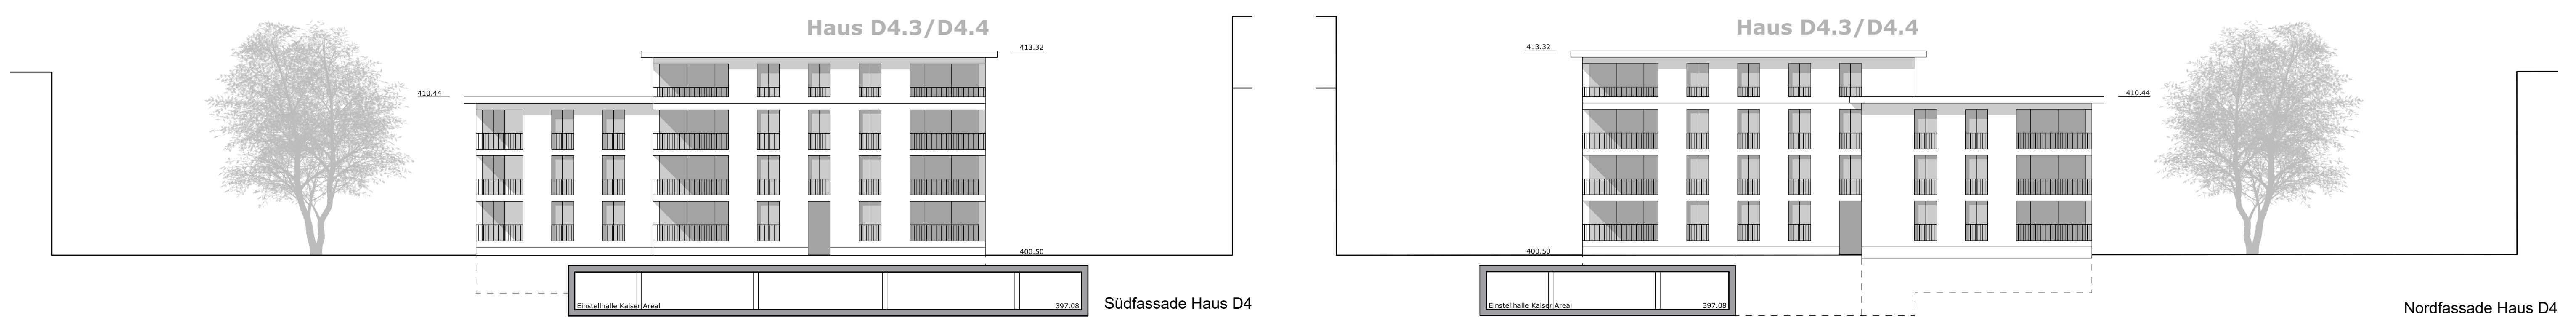

Süd- und Nordfassade Haus D4

Nordfassade Haus D4